
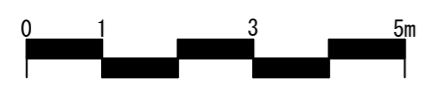


面積表

敷地面積	268.250	m ²	81.04	坪
建築面積		m ²		坪
1階床面積	62.936	m ²	19.01	坪
2階床面積	33.047	m ²	9.98	坪
延べ面積	95.983	m ²	28.99	坪

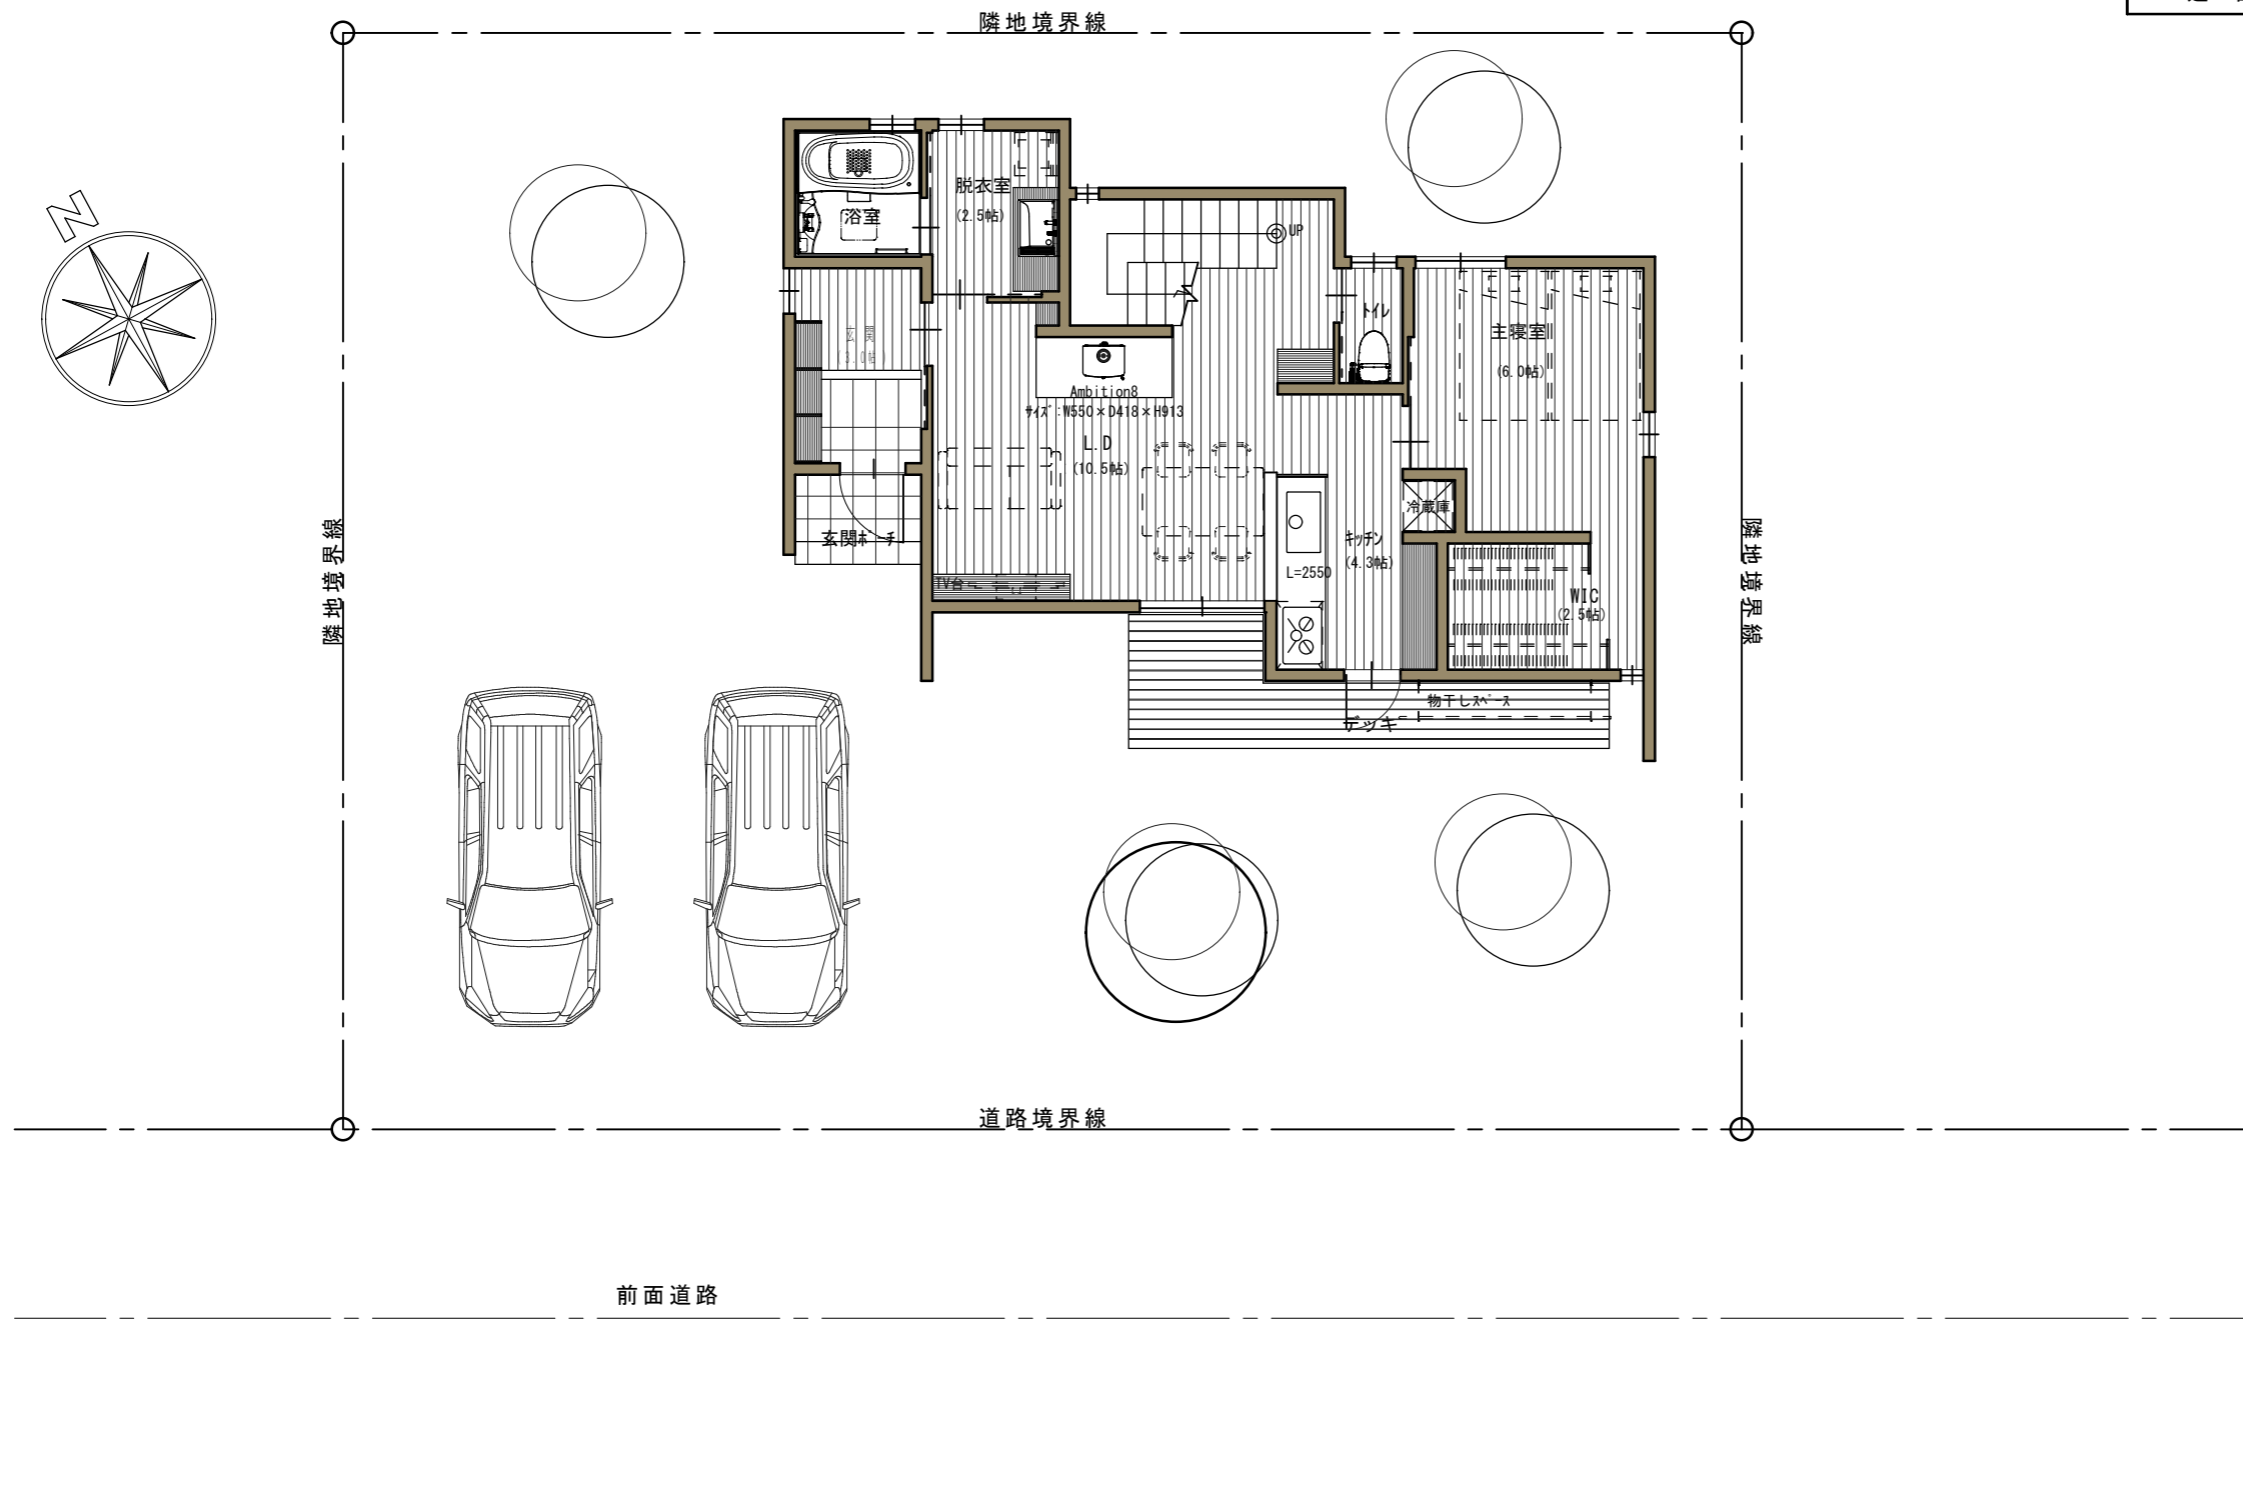

PLAN-A 配置計画 S=1/100